



# WOHNPALAIS

AM BÄRENKELLER




PENTHAUS

---


D10

---


HAUS D

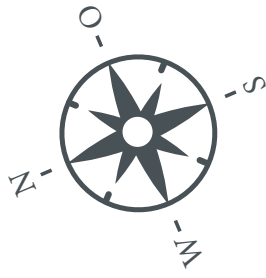

# HAUS D

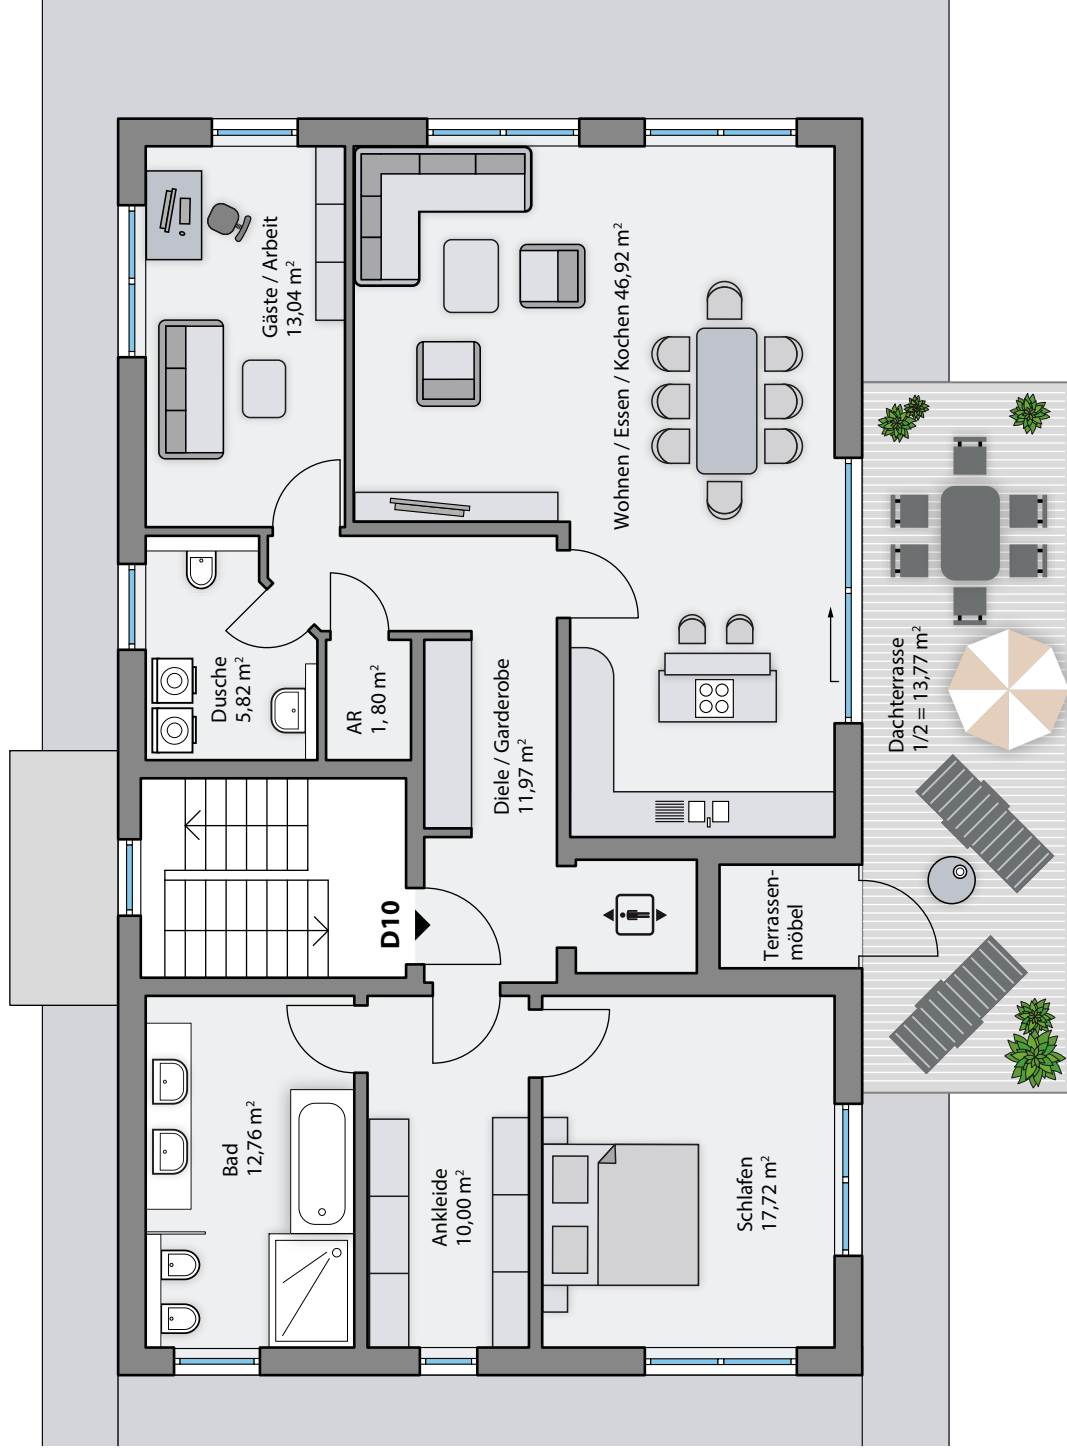

## Lage im Objekt:

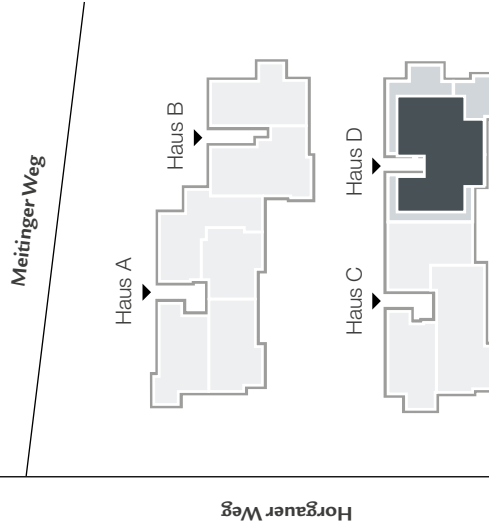

Maßstab 1:100

# D10

---

**Haus D**  
**Penthaus D10**  
Penthaus, ca. 133,80 m<sup>2</sup>

---

## **3 Zimmer + Dachterrasse**

Diele / Garderobe	11,97 m <sup>2</sup>
Bad	12,76 m <sup>2</sup>
Dusche	5,82 m <sup>2</sup>
Wohnen / Essen / Kochen	46,92 m <sup>2</sup>
Schlafen	17,72 m <sup>2</sup>
Gäste/Arbeit	13,04 m <sup>2</sup>
AR	1,80 m <sup>2</sup>
Ankleide	10,00 m <sup>2</sup>
Dachterrasse 1/2	13,77 m <sup>2</sup>
<b>Gesamtwohnfläche</b>	<b>ca. 133,80 m<sup>2</sup></b>

**Maßstab 1:100** Für eine Maßstabsgetreue Ansicht drucken Sie diesen Grundriss ohne Größenanpassung aus.  
Die Werte können jedoch kleine Abweichungen enthalten.



Tel.: 0821 34 44 80 0  
Email: [info@investas.de](mailto:info@investas.de)  
Website: [www.investas.de](http://www.investas.de)



**INVESTAS**  
BETEILIGUNGS GMBH